


14,67 m<sup>2</sup>

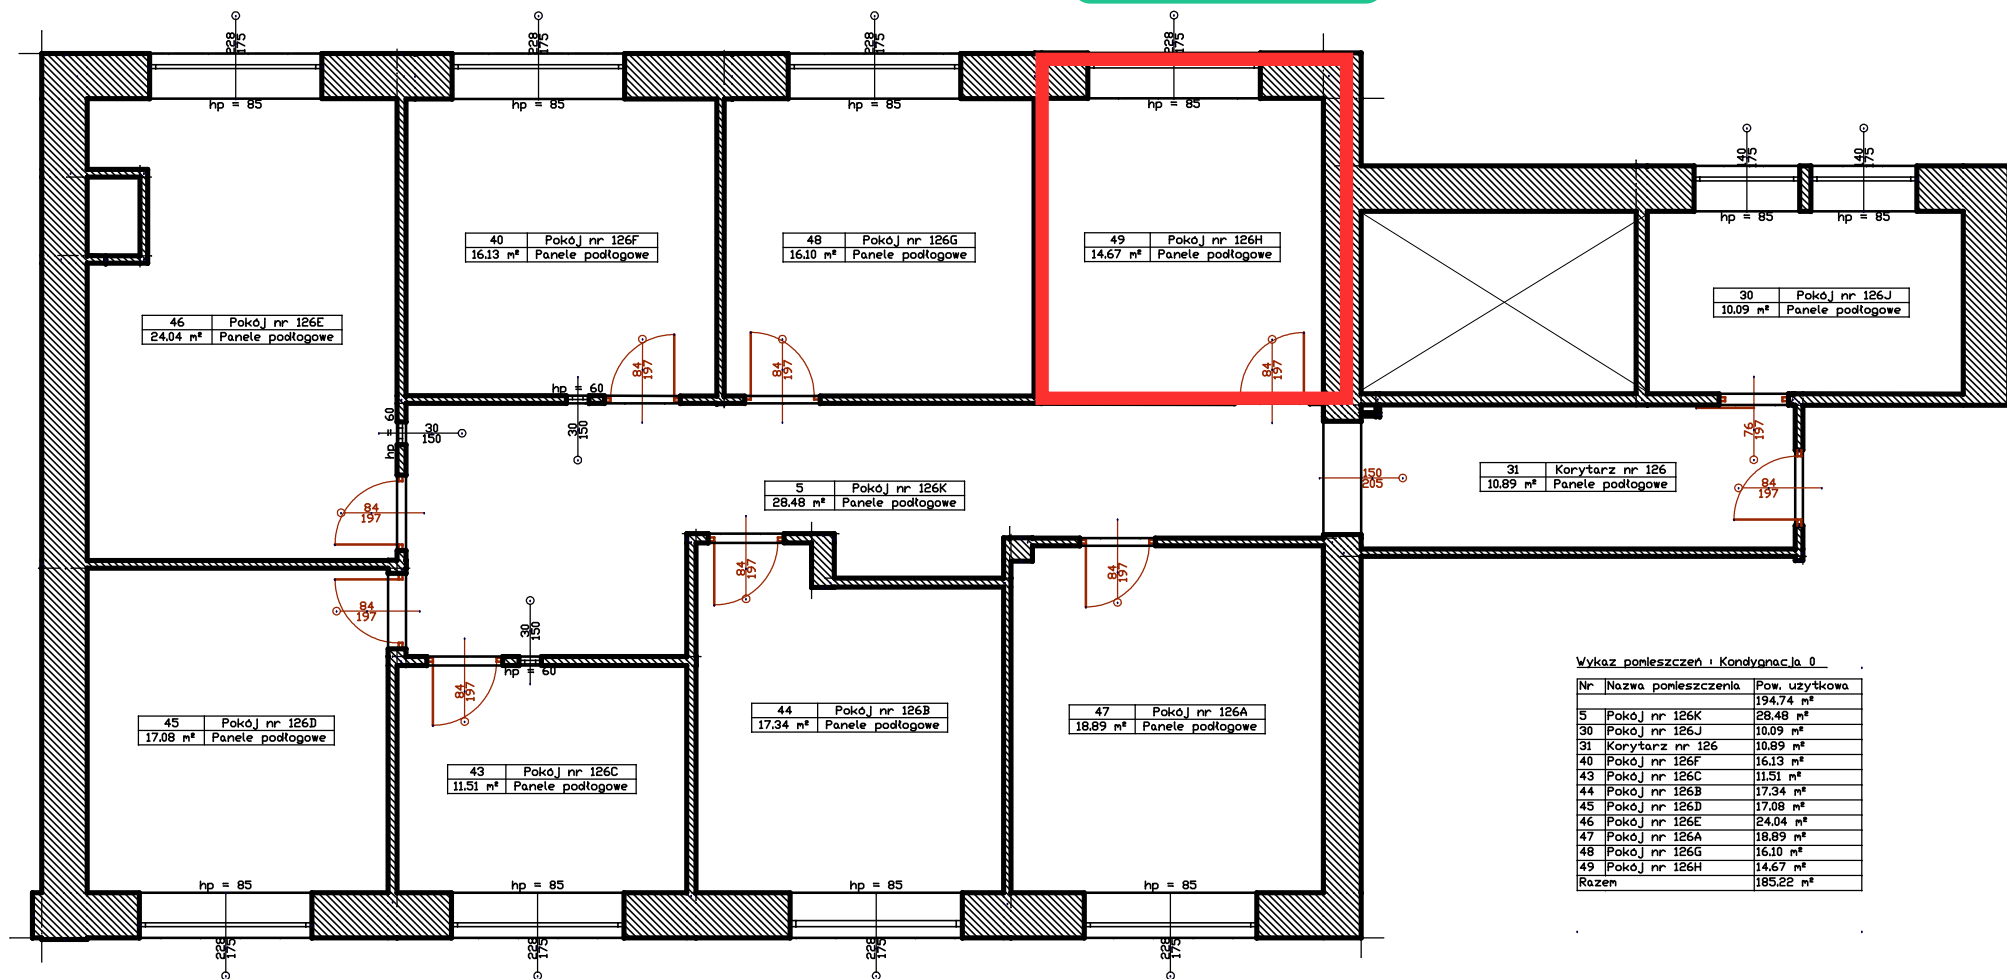

Wykaz pomieszczeń i Kondygnacja 0

| Nr    | Nazwa pomieszczenia | Pow. użytkowa         |
|-------|---------------------|-----------------------|
|       |                     | 194.74 m <sup>2</sup> |
| 5     | Pokój nr 126K       | 28.48 m <sup>2</sup>  |
| 30    | Pokój nr 126J       | 10.09 m <sup>2</sup>  |
| 31    | Korytarz nr 126     | 10.89 m <sup>2</sup>  |
| 40    | Pokój nr 126F       | 16.13 m <sup>2</sup>  |
| 43    | Pokój nr 126C       | 11.51 m <sup>2</sup>  |
| 44    | Pokój nr 126B       | 17.34 m <sup>2</sup>  |
| 45    | Pokój nr 126D       | 17.08 m <sup>2</sup>  |
| 46    | Pokój nr 126E       | 24.04 m <sup>2</sup>  |
| 47    | Pokój nr 126A       | 18.89 m <sup>2</sup>  |
| 48    | Pokój nr 126G       | 16.10 m <sup>2</sup>  |
| 49    | Pokój nr 126H       | 14.67 m <sup>2</sup>  |
| Razem |                     | 185.22 m <sup>2</sup> |

INWENTARYZACJA 01.2016r

OMIG S.A. ul. Stępińska 22/30 00-739 Warszawa

Budynek nr. 1A piętro 1

Skala 1:100

Wykonał: U.Kozłowska

Sprawdził: R.Jarosz

Zatwierdził: