


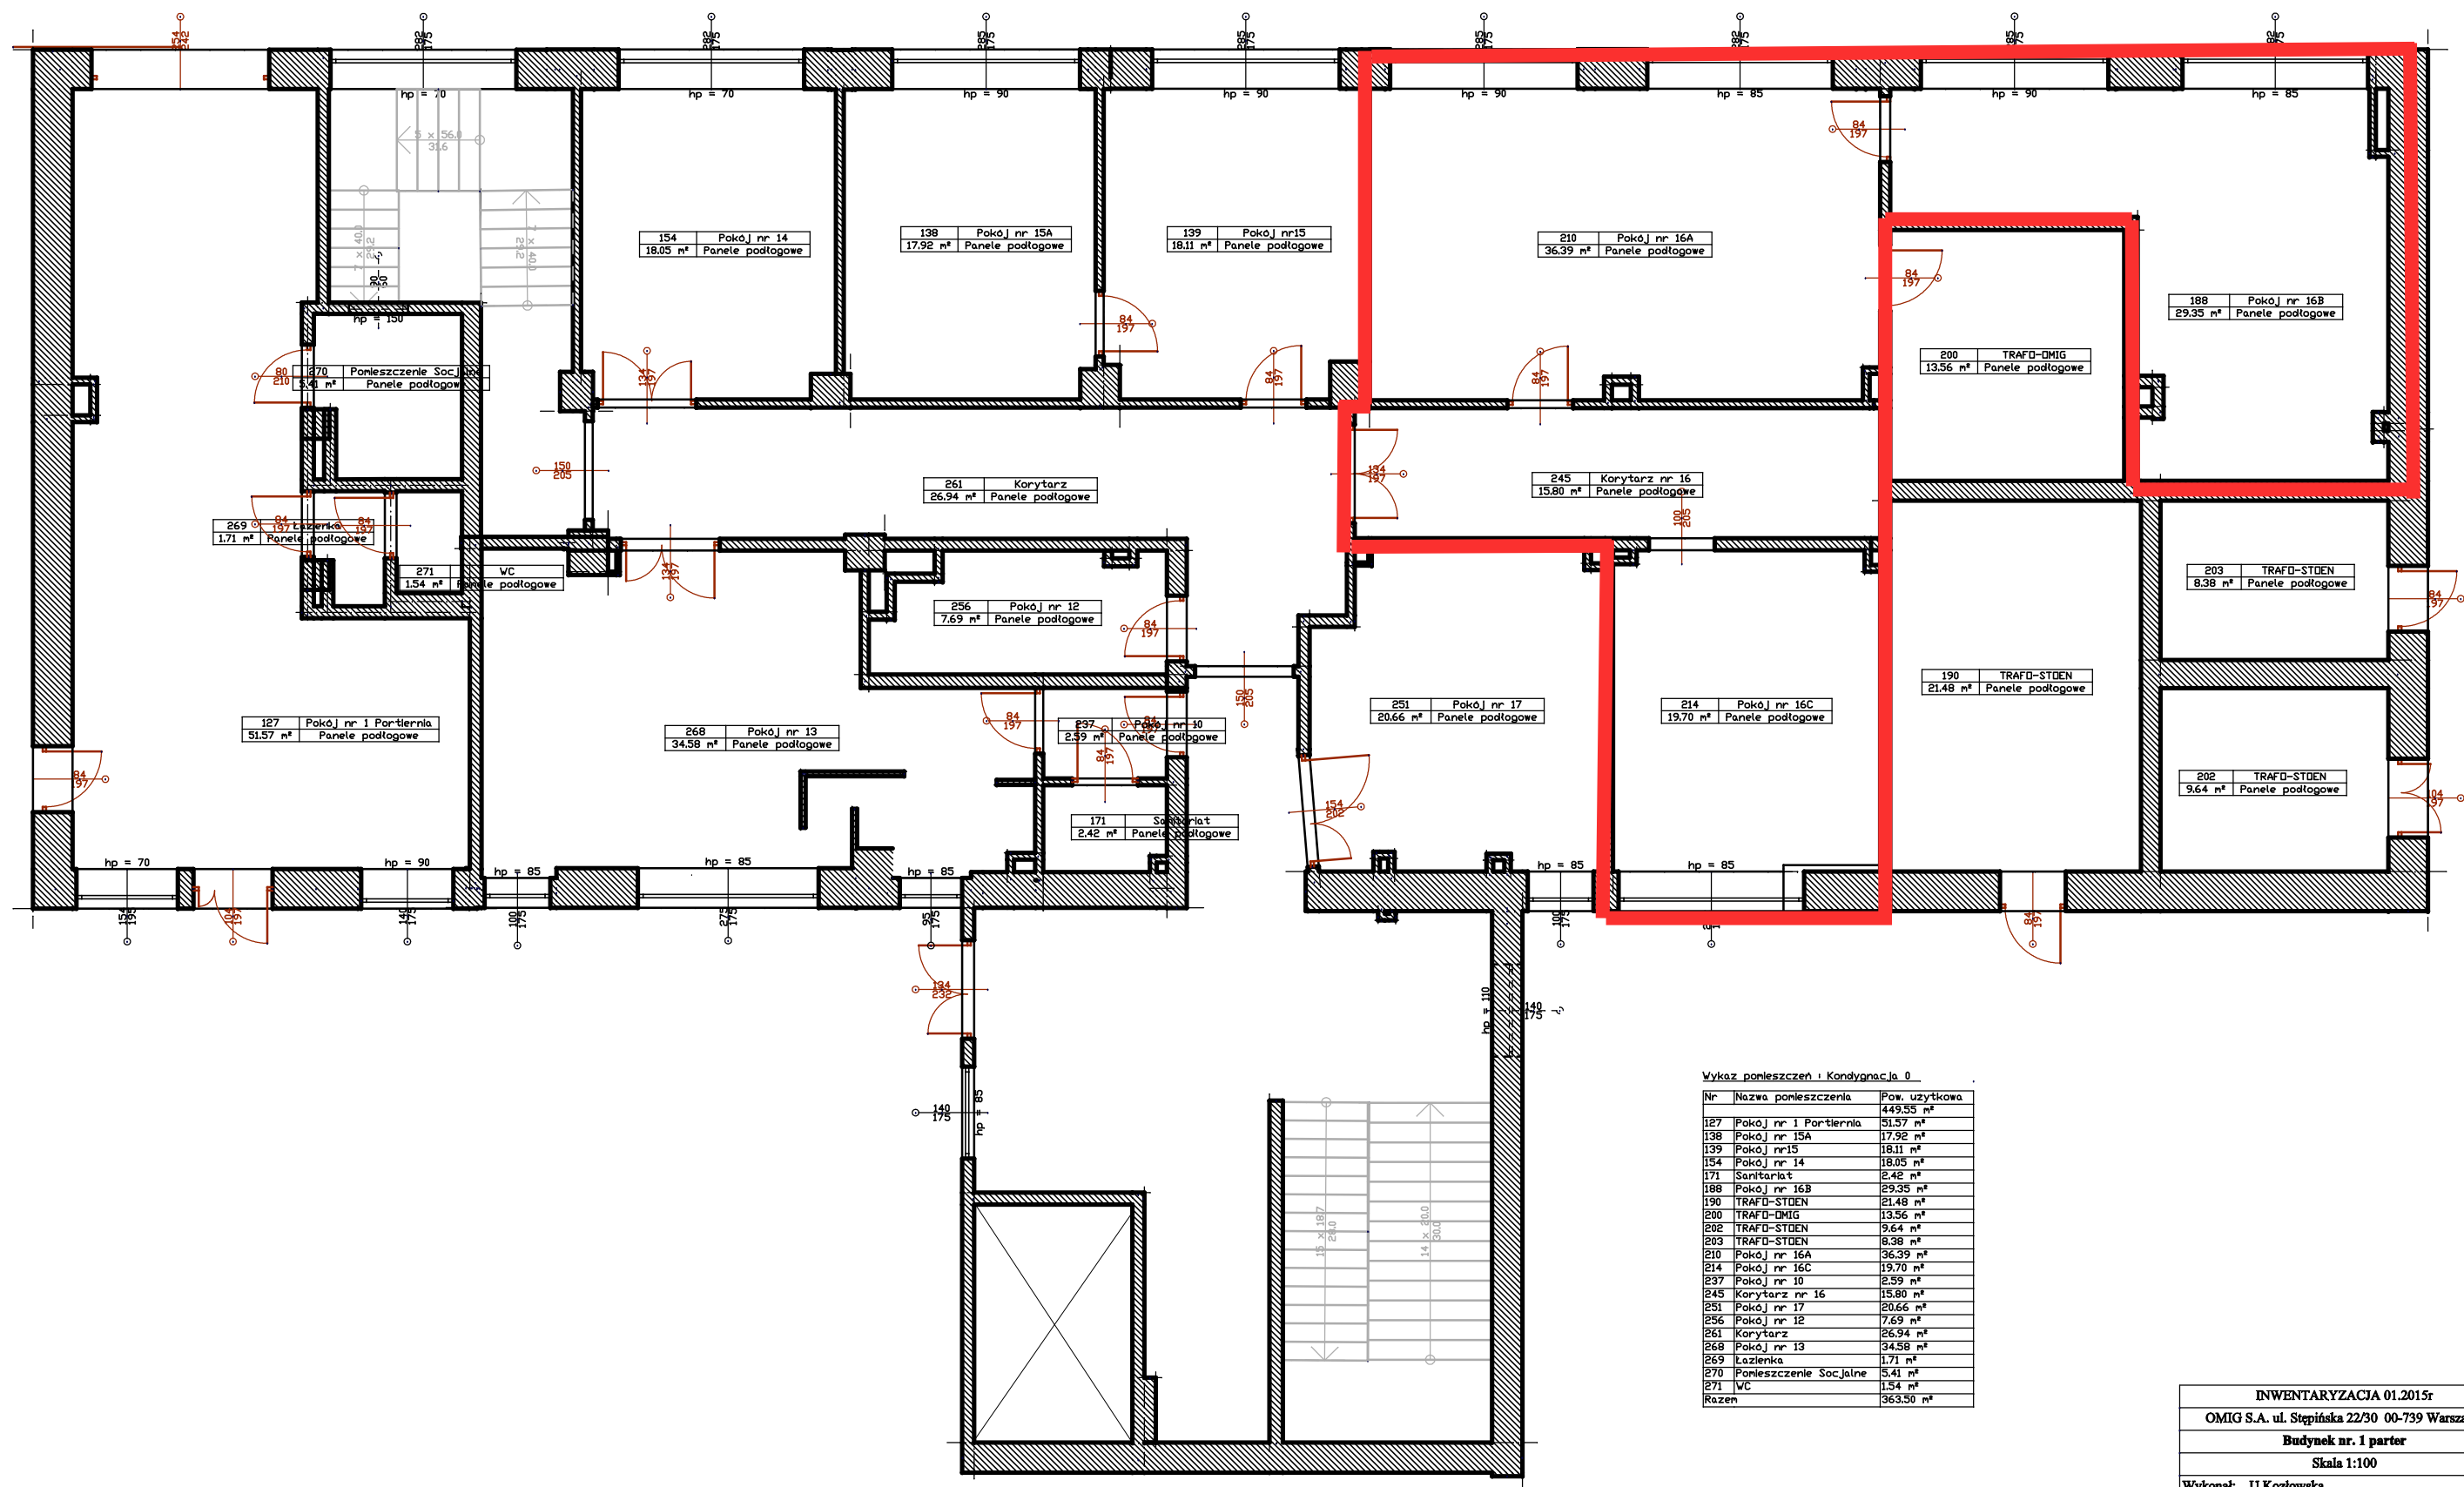

Wykaz pomieszczeń i Kondygnacja 0

Nr	Nazwa pomieszczenia	Pow. użytkowa
		449,55 m²
127	Pokój nr 1 Portiernia	51,57 m²
138	Pokój nr 15A	17,92 m²
139	Pokój nr 15	18,11 m²
154	Pokój nr 14	18,05 m²
171	Sanitariat	2,42 m²
188	Pokój nr 16B	29,35 m²
190	TRAFO-STOEN	21,48 m²
200	TRAFO-DMIG	13,56 m²
202	TRAFO-STOEN	9,64 m²
203	TRAFO-STOEN	8,38 m²
210	Pokój nr 16A	36,39 m²
214	Pokój nr 16C	19,70 m²
237	Pokój nr 10	2,59 m²
245	Korytarz nr 16	15,80 m²
251	Pokój nr 17	20,66 m²
256	Pokój nr 12	7,69 m²
261	Korytarz	26,94 m²
268	Pokój nr 13	34,58 m²
269	Łazienka	1,71 m²
270	Pomieszczenie Socjalne	5,41 m²
271	WC	1,54 m²
Razem		363,50 m²

INWENTARYZACJA 01.2015r
OMIG S.A. ul. Stępińska 22/30 00-739 Warszawa
Budynek nr. 1 parter
Skala 1:100
Wykonał: U.Kozłowska
Sprawdził: R.Jarosz
Zatwierdził: