


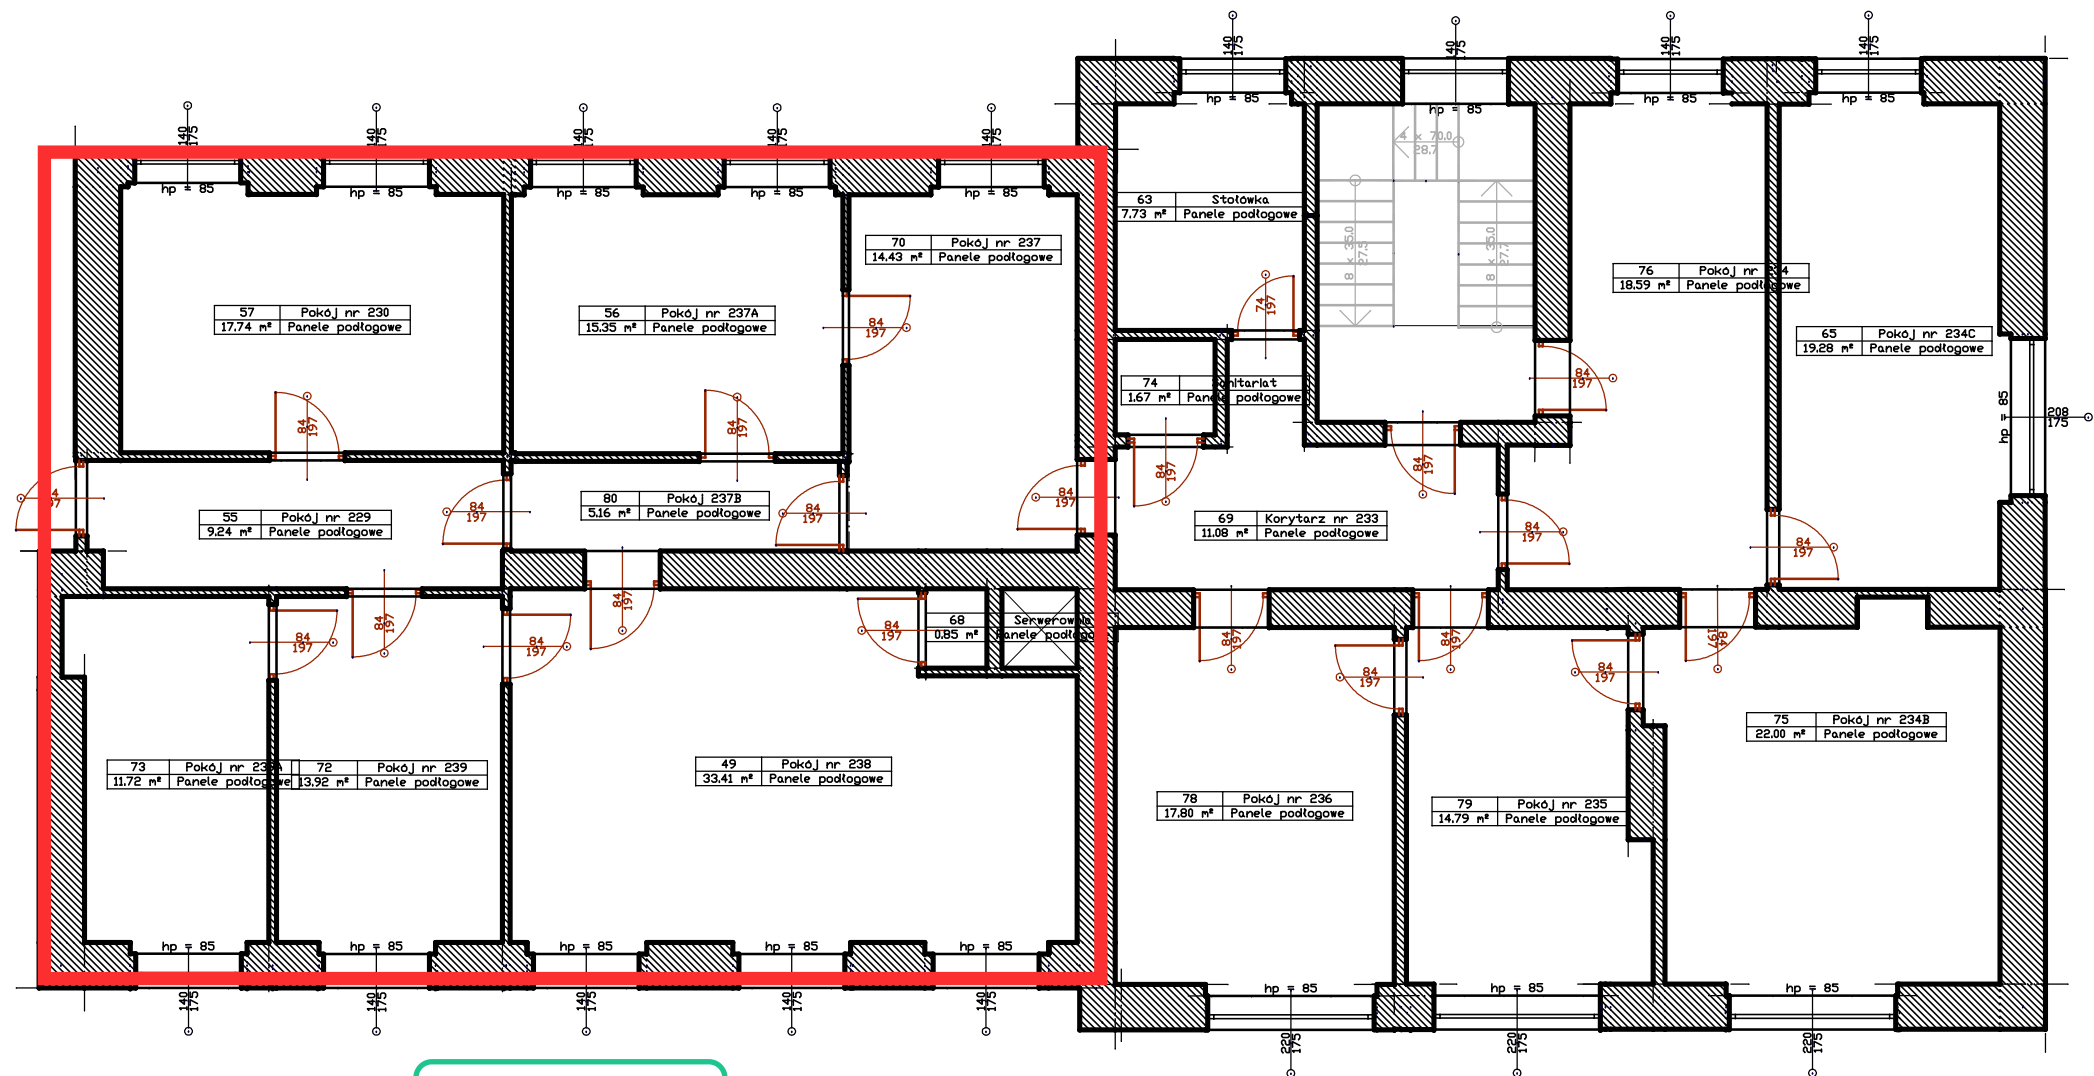

Poz. 12 - 121,82 m2

Wykaz pomieszczeń i Kondygnacja 0

Nr	Nazwa pomieszczenia	Pow. użytkowa
49	Pokój nr 238	33.41 m²
55	Pokój nr 229	9.24 m²
56	Pokój nr 237A	15.35 m²
57	Pokój nr 230	17.74 m²
63	Stołówka	7.73 m²
65	Pokój nr 234C	19.28 m²
68	Serwerownia	0.85 m²
69	Korytarz nr 233	11.08 m²
70	Pokój nr 237	14.43 m²
72	Pokój nr 239	13.92 m²
73	Pokój nr 239A	11.72 m²
74	Sanitarium	1.67 m²
75	Pokój nr 234B	22.00 m²
76	Pokój nr 234	18.59 m²
78	Pokój nr 236	17.80 m²
79	Pokój nr 235	14.79 m²
80	Pokój nr 237B	5.16 m²
Razem		234.76 m²

INWENTARYZACJA 01.2016r
OMIG S.A. ul. Stepińska 22/30 00-739 Warszawa
Budynek nr. 2A piętro 2
Skala 1:100
Wykonał: U.Kozłowska
Sprawdził: R.Jarosz
Zatwierdził: