


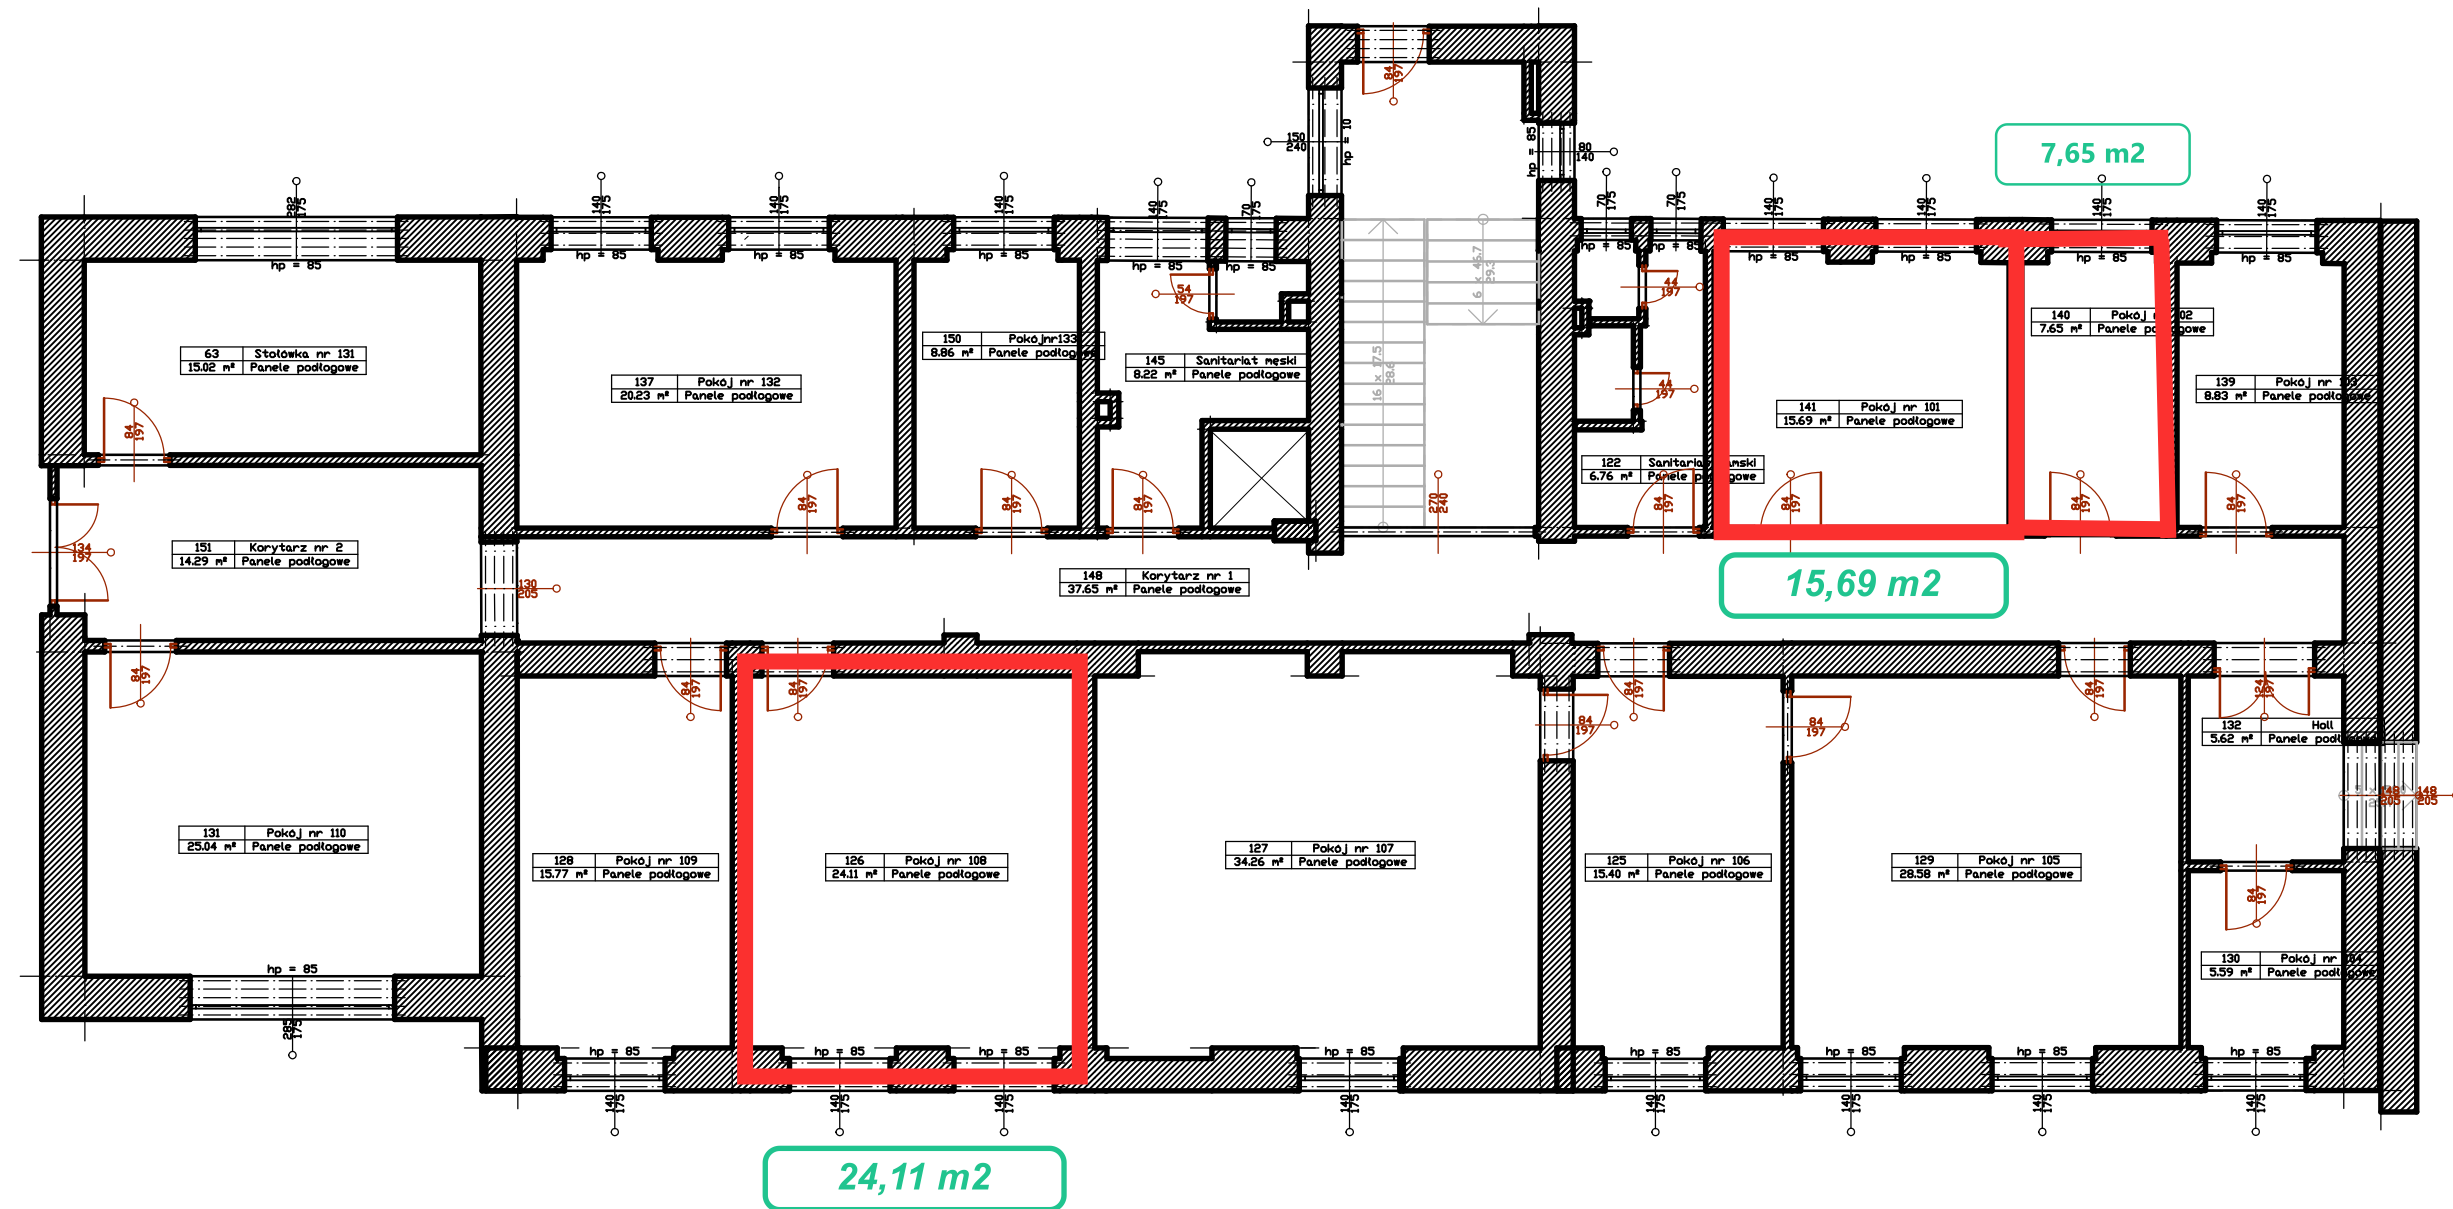

INWENTARYZACJA 01.2016r
OMIG S.A. ul. Stepińska 22/30 00-739 Warszawa
Budynek nr. 2 piętro 1
Skala 1:100
Wykonał: U.Kozłowska
Sprawdził: R.Jarosz
Zatwierdził:

Wykaz pomieszczeń Budynek - Kondygnacja 0			
Nr	Nazwa pomieszczenia	Pow. użytkowa	Krotność wymian
Brak funkcji użytkowej	297,57 m²		
63	Stółowska nr 131	15,02 m²	1,0 1/h
122	Sanitariat damski	6,76 m²	1,0 1/h
125	Pokój nr 106	15,40 m²	1,0 1/h
126	Pokój nr 108	24,11 m²	1,0 1/h
127	Pokój nr 107	34,26 m²	1,0 1/h
128	Pokój nr 109	15,77 m²	1,0 1/h
129	Pokój nr 105	28,58 m²	1,0 1/h
130	Pokój nr 104	5,59 m²	1,0 1/h
131	Pokój nr 110	25,04 m²	1,0 1/h
132	Hall	5,62 m²	1,0 1/h
137	Pokój nr 132	20,23 m²	1,0 1/h
139	Pokój nr 103	8,83 m²	1,0 1/h
140	Pokój nr 102	7,65 m²	1,0 1/h
141	Pokój nr 101	15,69 m²	1,0 1/h
145	Sanitariat męski	8,22 m²	0,9 1/h
148	Korytarz nr 1	37,65 m²	1,0 1/h
150	Pokój nr 133	8,86 m²	1,0 1/h
151	Korytarz nr 2	14,29 m²	1,0 1/h
Razem		297,57 m²	