


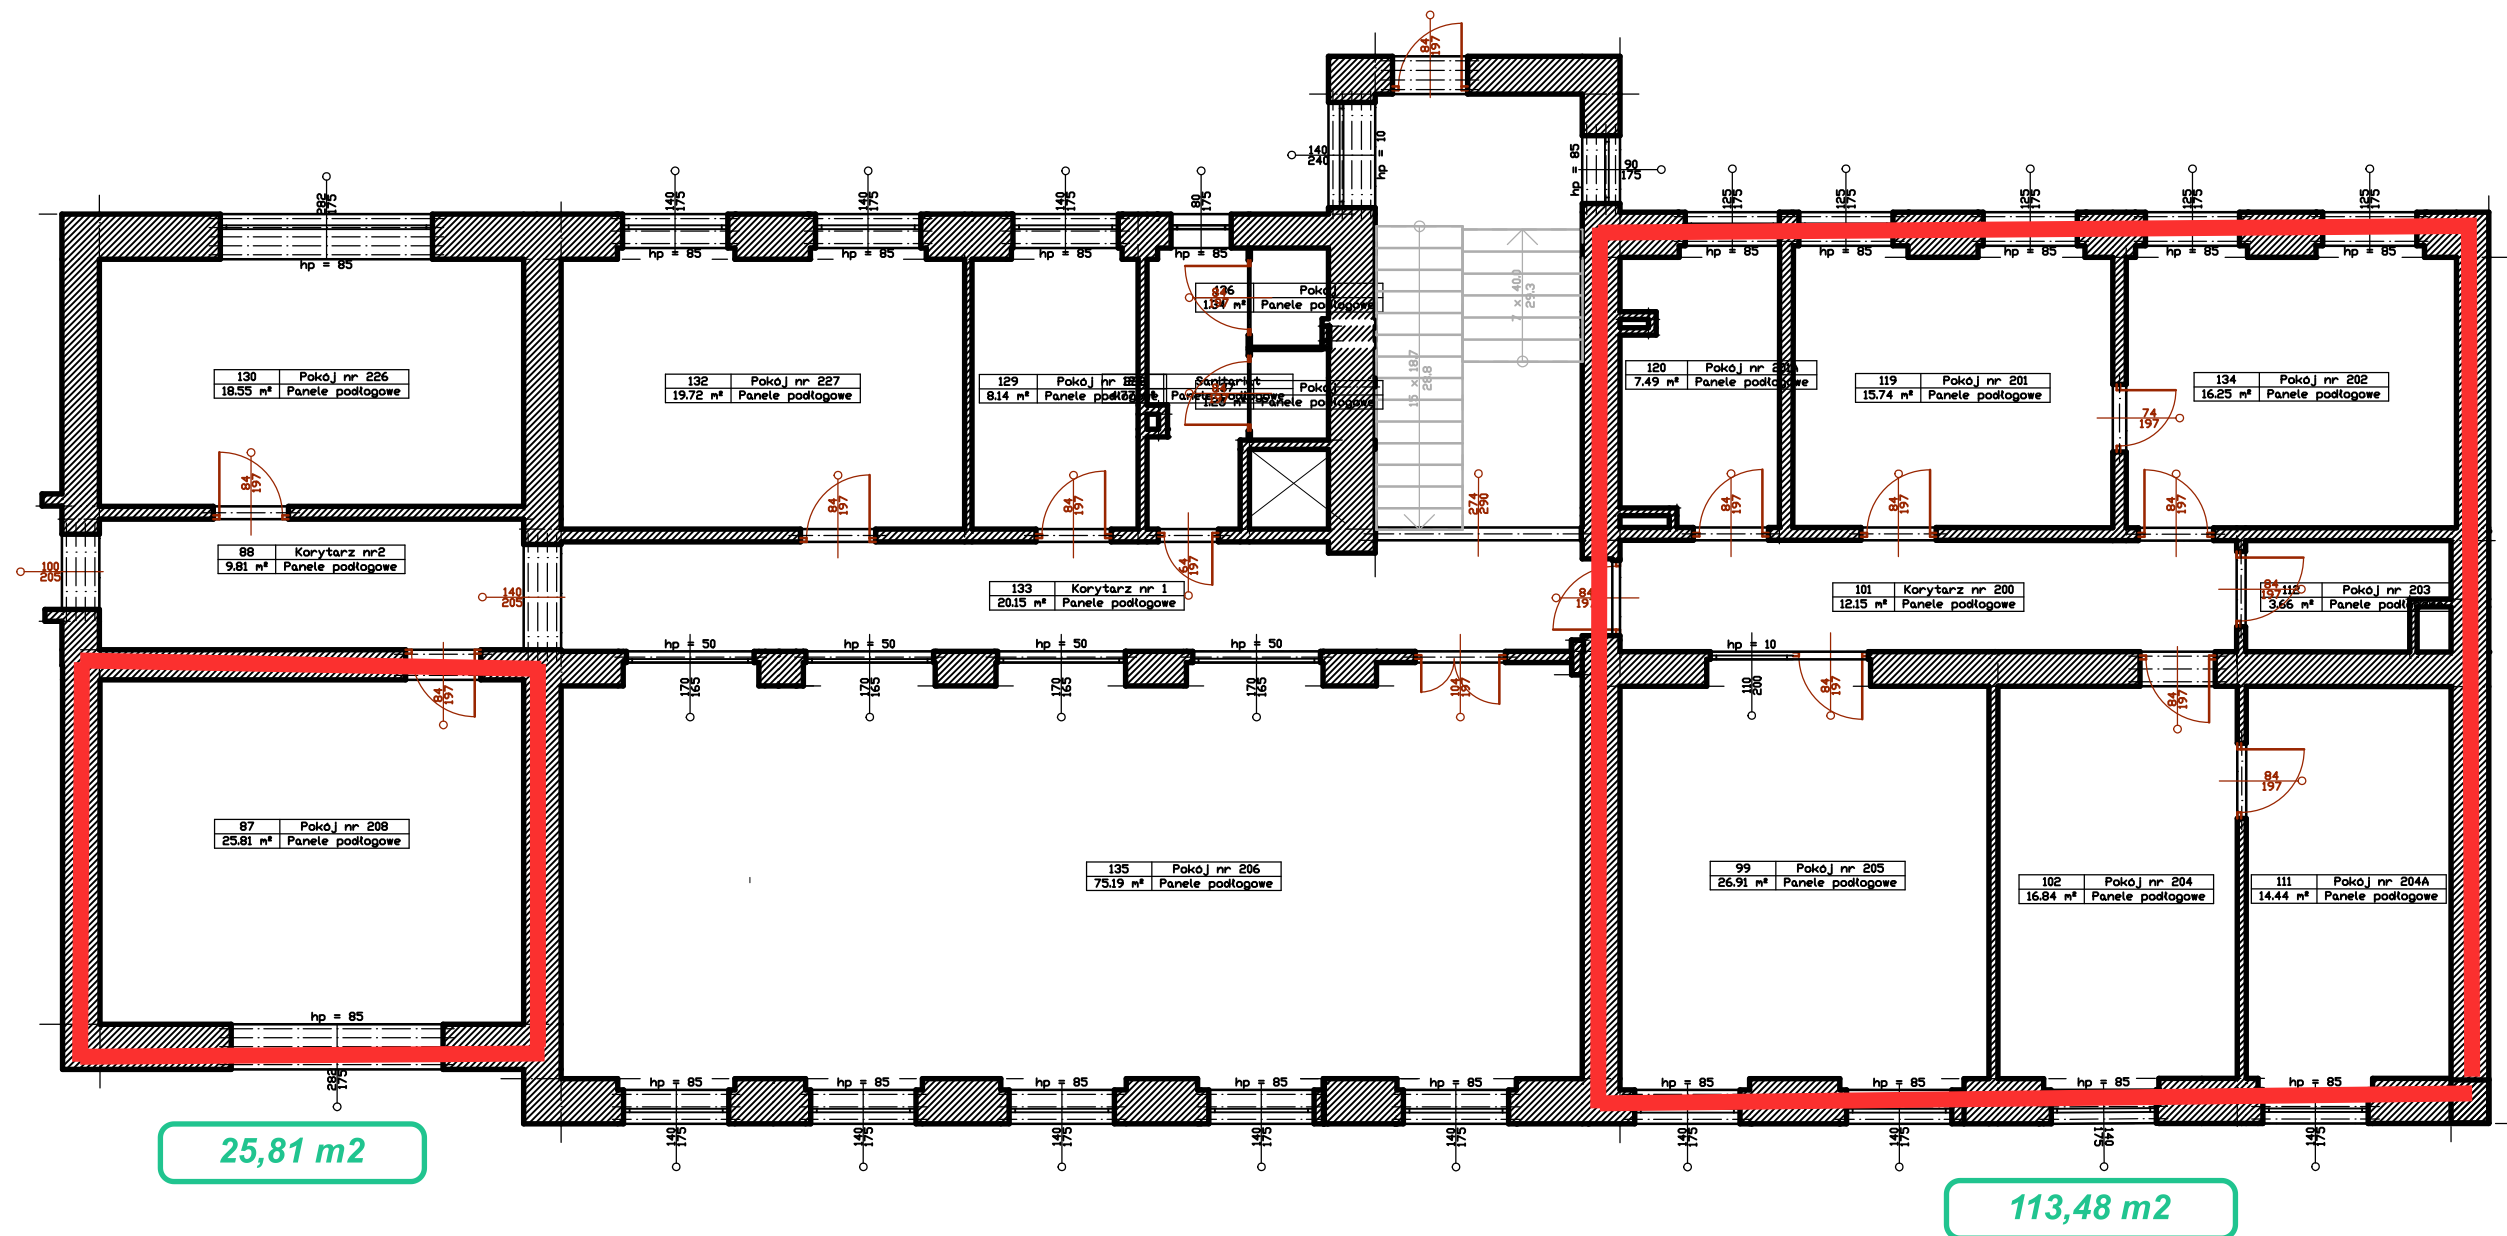

INWENTARYZACJA 01.2016r
OMIG S.A. ul. Stępińska 22/30 00-739 Warszawa
Budynek nr. 2 piętro 2
Skala 1:100
Wykonał: U.Kozłowska
Sprawdził: R.Jarosz
Zatwierdził:

Wykaz pomieszczeń Budynek - Kondygnacja 0			
Nr	Nazwa pomieszczenia	Pow. użytkowa	Ilość powietrza wentylacyjnego
Brak funkcji użytkowej	298,21 m²		
87	Pokój nr 208	25,81 m²	1,0 1/h
88	Korytarz nr2	9,81 m²	1,0 1/h
99	Pokój nr 205	26,91 m²	1,0 1/h
101	Korytarz nr 200	12,15 m²	1,0 1/h
102	Pokój nr 204	16,84 m²	1,0 1/h
111	Pokój nr 204A	14,44 m²	1,0 1/h
112	Pokój nr 203	3,66 m²	1,0 1/h
119	Pokój nr 201	15,74 m²	1,0 1/h
120	Pokój nr 201A	7,49 m²	1,0 1/h
127	Sanitariat	4,77 m²	1,0 1/h
129	Pokój nr 228	8,14 m²	1,0 1/h
130	Pokój nr 226	18,55 m²	1,0 1/h
132	Pokój nr 227	19,72 m²	1,0 1/h
133	Korytarz nr 1	20,15 m²	1,0 1/h
134	Pokój nr 202	16,25 m²	1,0 1/h
135	Pokój nr 206	75,19 m²	1,0 1/h
136	Pokój	1,34 m²	1,0 1/h
137	Pokój	1,25 m²	1,0 1/h
Razem	298,21 m²		