


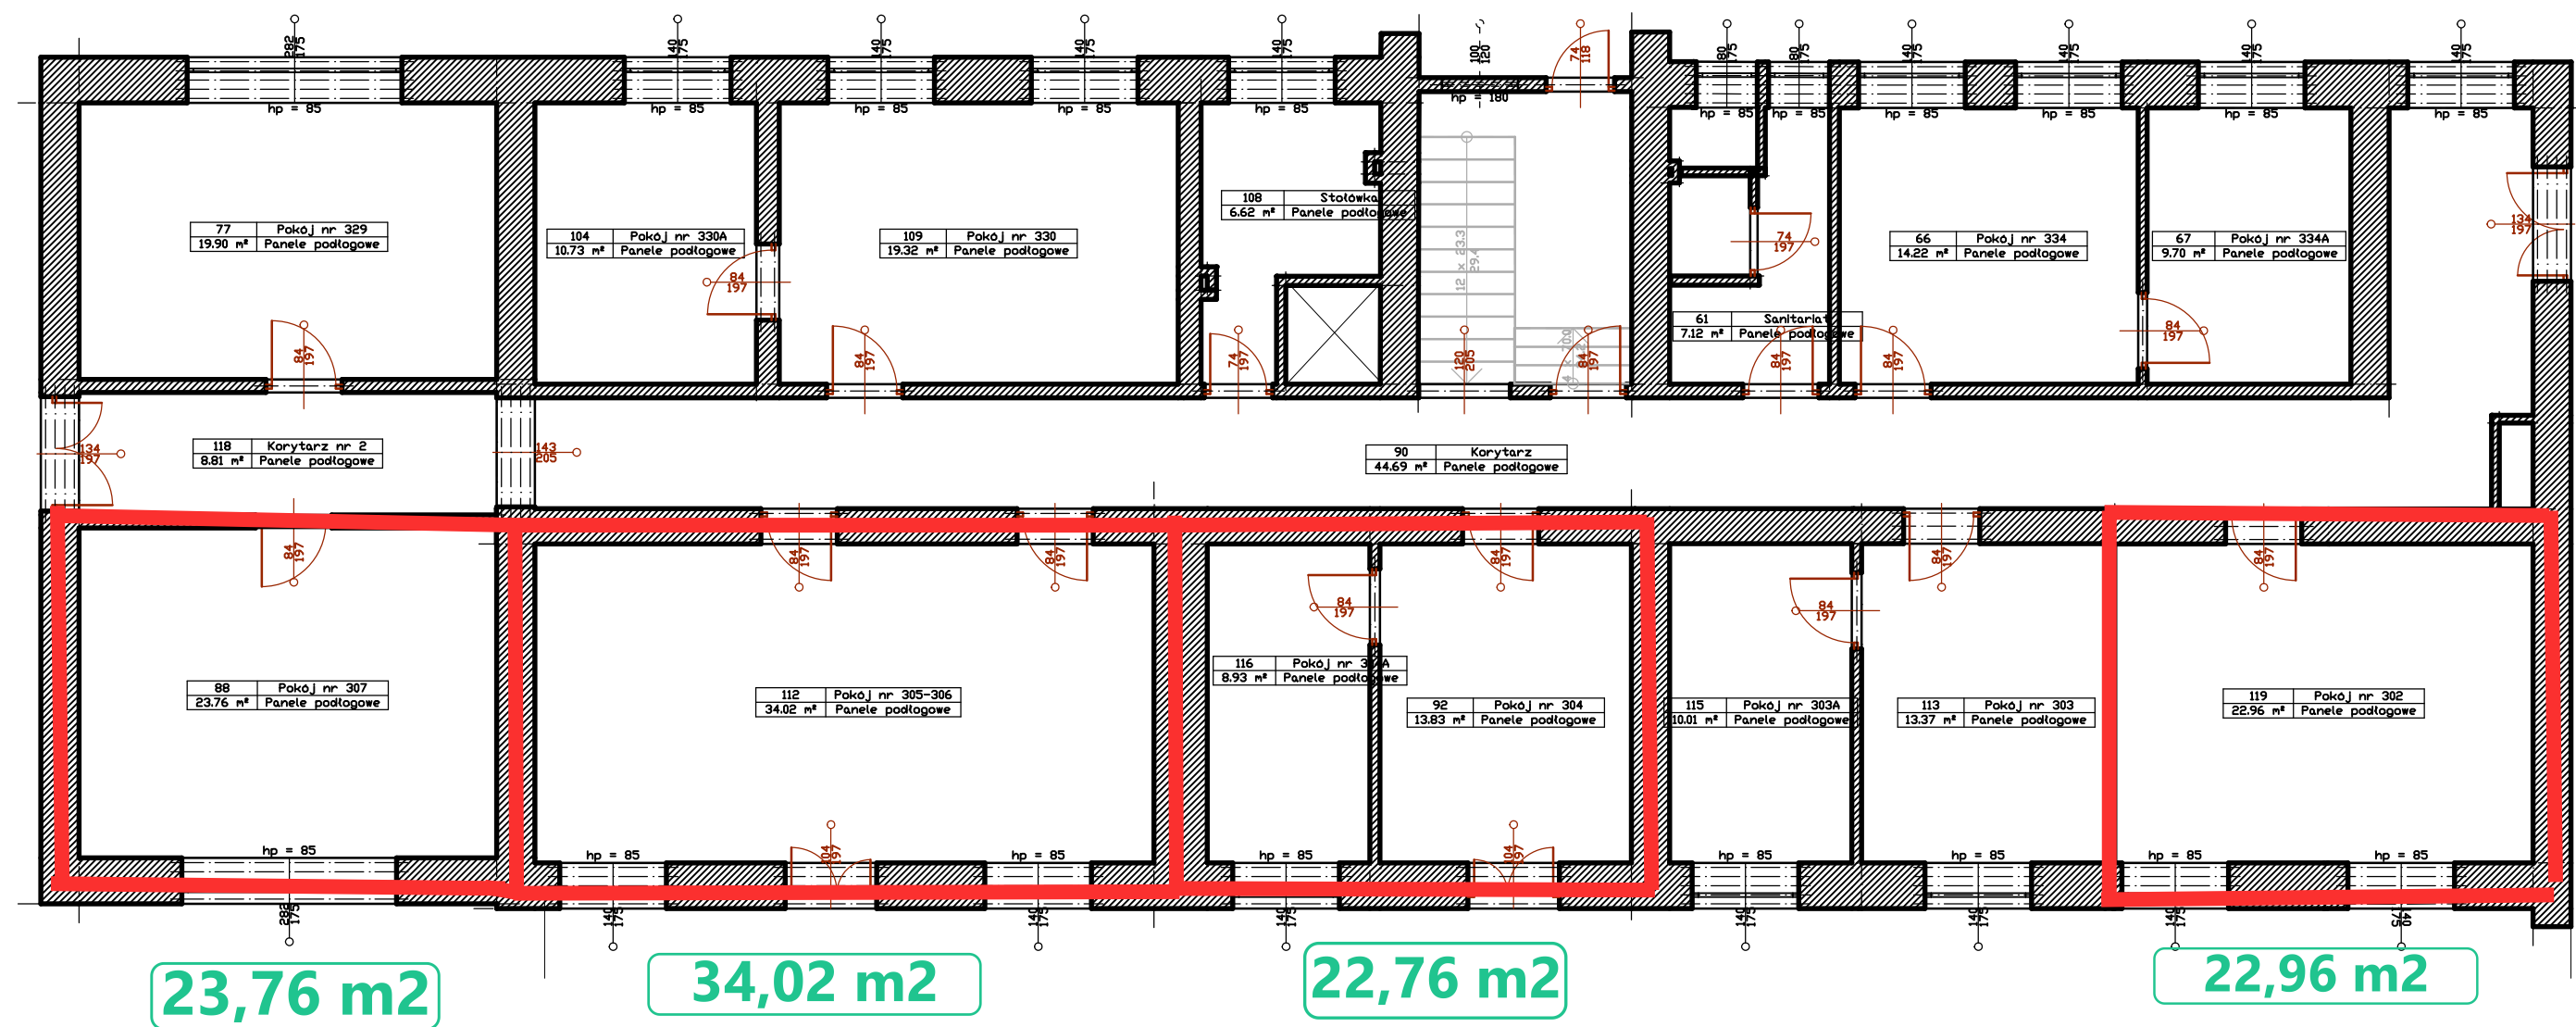

INWENTARYZACJA 01.2016r
OMIG S.A. ul. Stepińska 22/30 00-739 Warszawa
Budynek nr. 2 piętro 3
Skala 1:100
Wykonał: U.Kozłowska
Sprawdził: R.Jarosz
Zatwierdził:

Wykaz pomieszczeń: Budynek - Kondygnacja 0

Nr	Nazwa pomieszczenia	Pow. użytkowa	Krotność wymian	Ilość powietrza wentylacyjnego
Brak funkcji użytkowej		267,99 m²		
61	Sanitariat	7,12 m²	0,9 1/h	19,9 m³/h
66	Pokój nr 334	14,22 m²	0,9 1/h	39,8 m³/h
67	Pokój nr 334A	9,70 m²	1,0 1/h	27,2 m³/h
77	Pokój nr 329	19,90 m²	1,0 1/h	55,7 m³/h
88	Pokój nr 307	23,76 m²	1,0 1/h	66,5 m³/h
90	Korytarz	44,69 m²	1,0 1/h	125,1 m³/h
92	Pokój nr 304	13,83 m²	1,0 1/h	38,7 m³/h
104	Pokój nr 330A	10,73 m²	1,0 1/h	30,0 m³/h
108	Stołówka	6,62 m²	0,9 1/h	18,5 m³/h
109	Pokój nr 330	19,32 m²	1,0 1/h	54,1 m³/h
112	Pokój nr 305-306	34,02 m²	1,0 1/h	95,3 m³/h
113	Pokój nr 303	13,37 m²	1,0 1/h	37,4 m³/h
115	Pokój nr 303A	10,01 m²	1,0 1/h	28,0 m³/h
116	Pokój nr 304A	8,93 m²	1,0 1/h	25,0 m³/h
118	Korytarz nr 2	8,81 m²	1,0 1/h	24,7 m³/h
119	Pokój nr 302	22,96 m²	1,0 1/h	64,3 m³/h
Razem		267,99 m²		