


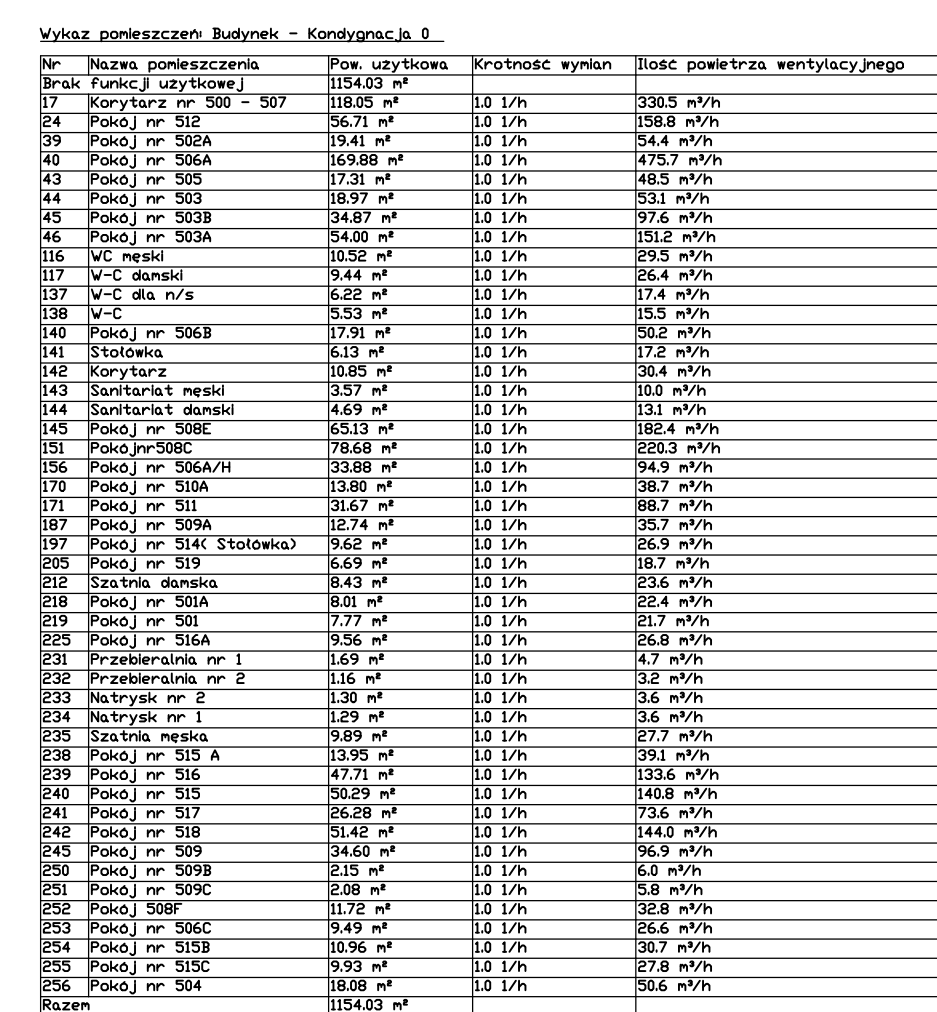

INWENTARYZACJA 01.2016r
OMIG S.A. ul. Stepińska 22/30 00-739 Warszawa
Budynek nr 3 piętro 5
Skala 1:100
Wykonał: U.Kozłowska
Sprawił: R.Jarosz
Zatwierdził: