


Poz 4 - 18,55 m<sup>2</sup>

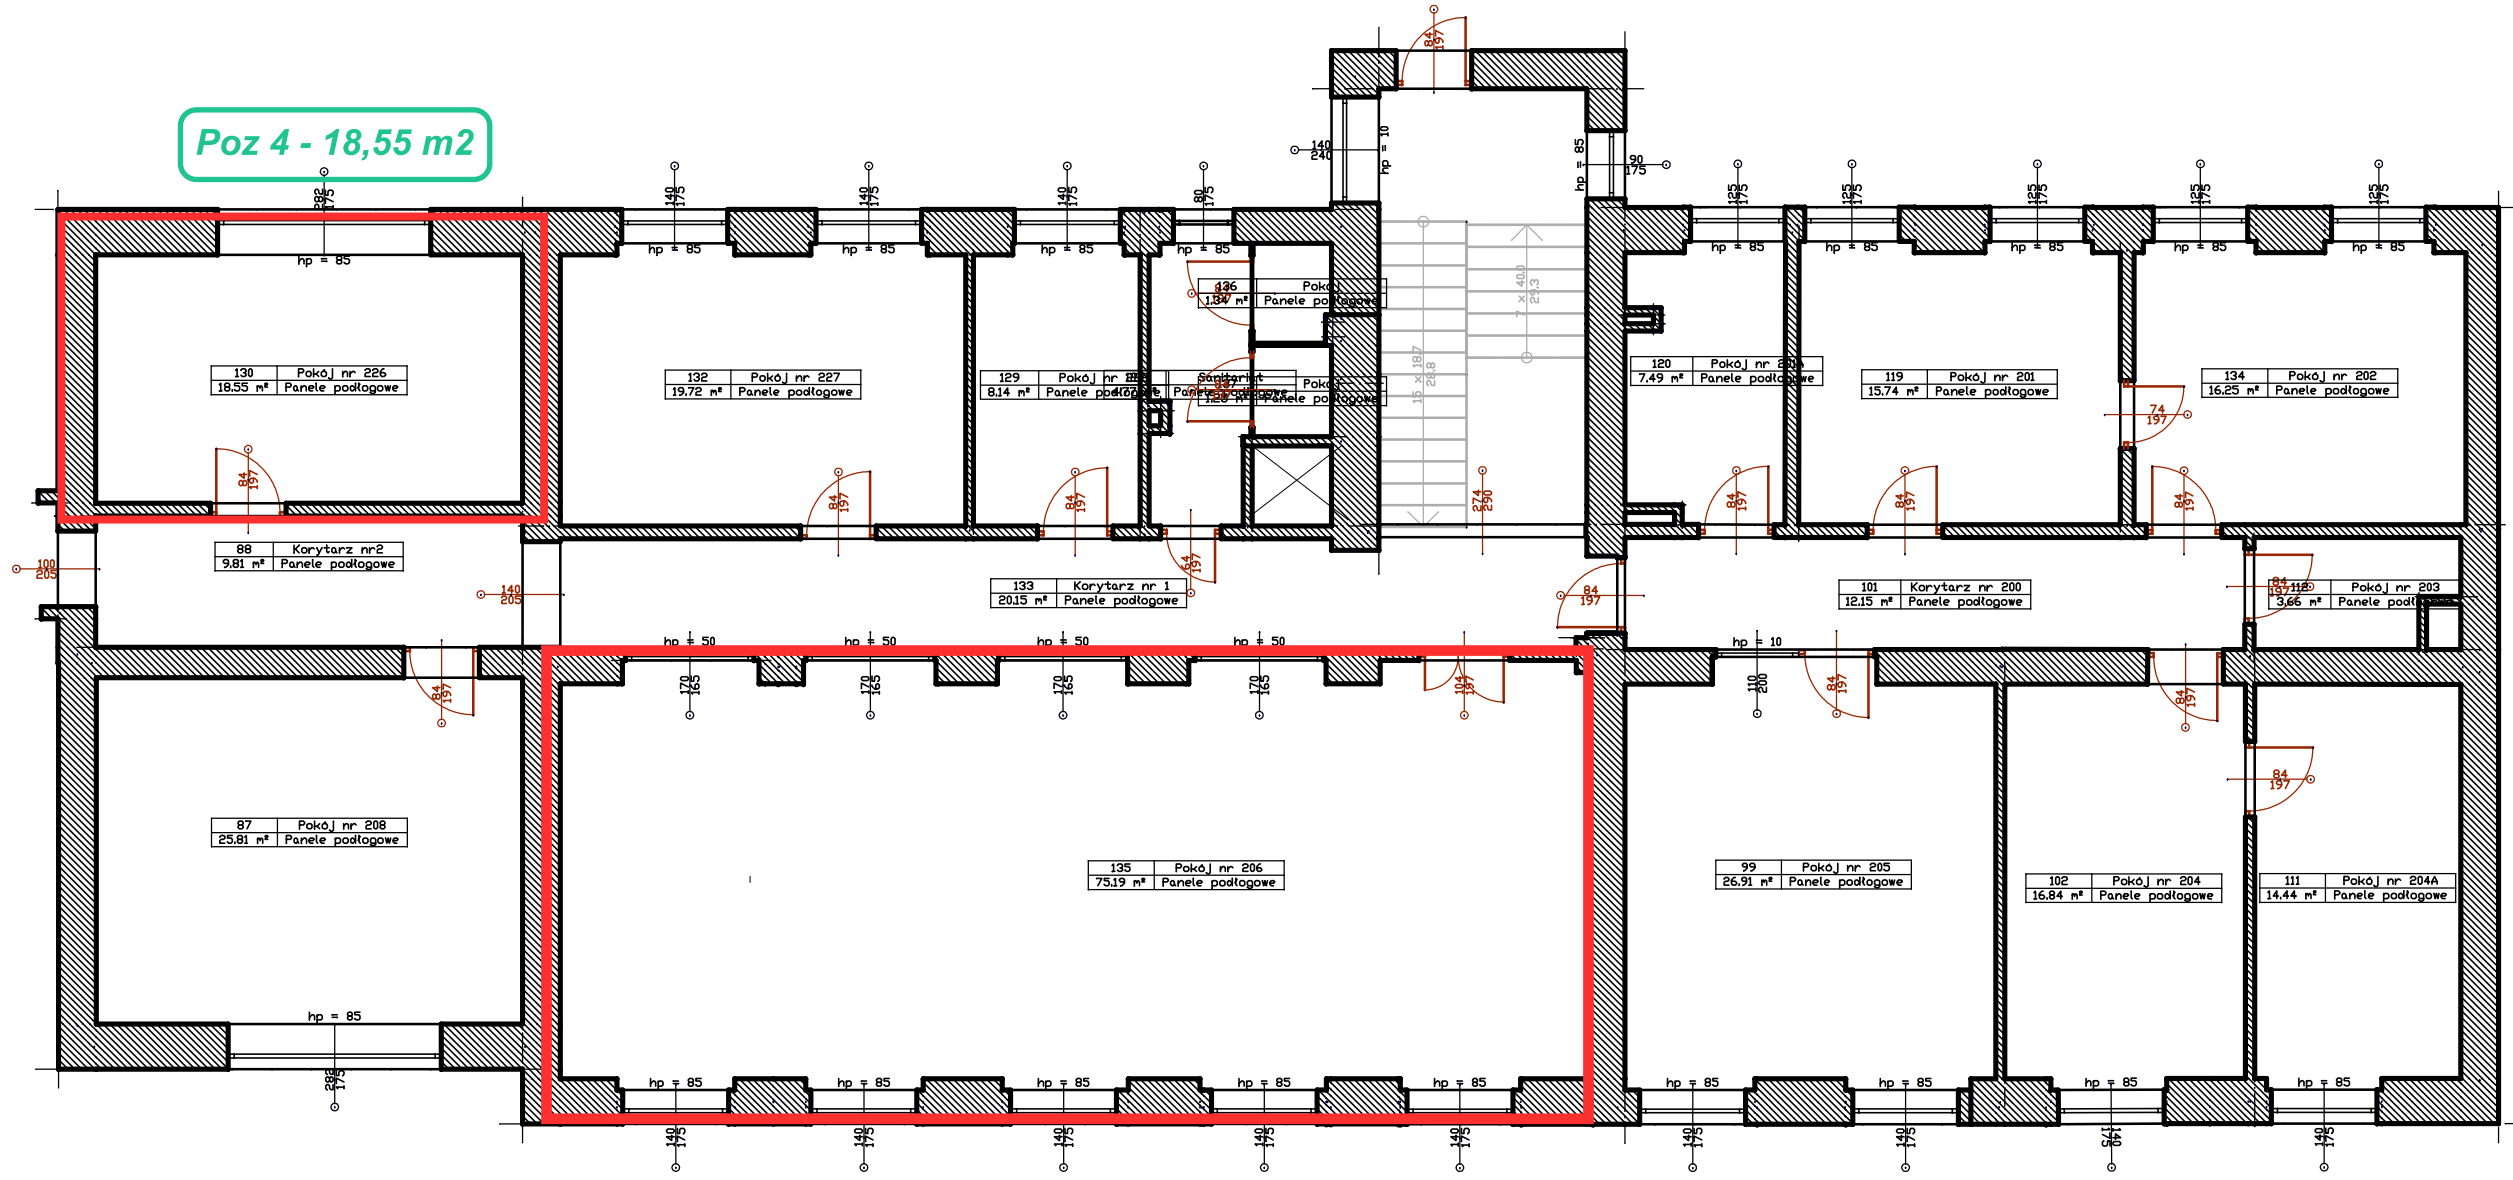

Poz 3 - 75,19 m<sup>2</sup>

Wykaz pomieszczeń - Kondygnacja 0

Nr	Nazwa pomieszczenia	Pow. użytkowa
		315,49 m <sup>2</sup>
87	Pokój nr 208	25,81 m <sup>2</sup>
88	Korytarz nr 2	9,81 m <sup>2</sup>
99	Pokój nr 205	26,91 m <sup>2</sup>
101	Korytarz nr 200	12,15 m <sup>2</sup>
102	Pokój nr 204	16,84 m <sup>2</sup>
111	Pokój nr 204A	14,44 m <sup>2</sup>
112	Pokój nr 203	3,66 m <sup>2</sup>
119	Pokój nr 201	15,74 m <sup>2</sup>
120	Pokój nr 201A	7,49 m <sup>2</sup>
127	Sanitarlat	4,77 m <sup>2</sup>
129	Pokój nr 228	8,14 m <sup>2</sup>
130	Pokój nr 226	18,55 m <sup>2</sup>
132	Pokój nr 227	19,72 m <sup>2</sup>
133	Korytarz nr 1	20,15 m <sup>2</sup>
134	Pokój nr 202	16,25 m <sup>2</sup>
135	Pokój nr 206	75,19 m <sup>2</sup>
136	Pokój	1,34 m <sup>2</sup>
137	Pokój	1,25 m <sup>2</sup>
Razem		298,19 m <sup>2</sup>

INWENTARYZACJA 01.2016r
OMIG S.A. ul. Stepińska 22/30 00-739 Warszawa
Budynek nr. 2 piętro 2
Skala 1:100
Wykonał: U.Kozłowska
Sprawdził: R.Jarosz
Zatwierdził: