


153,41 m2

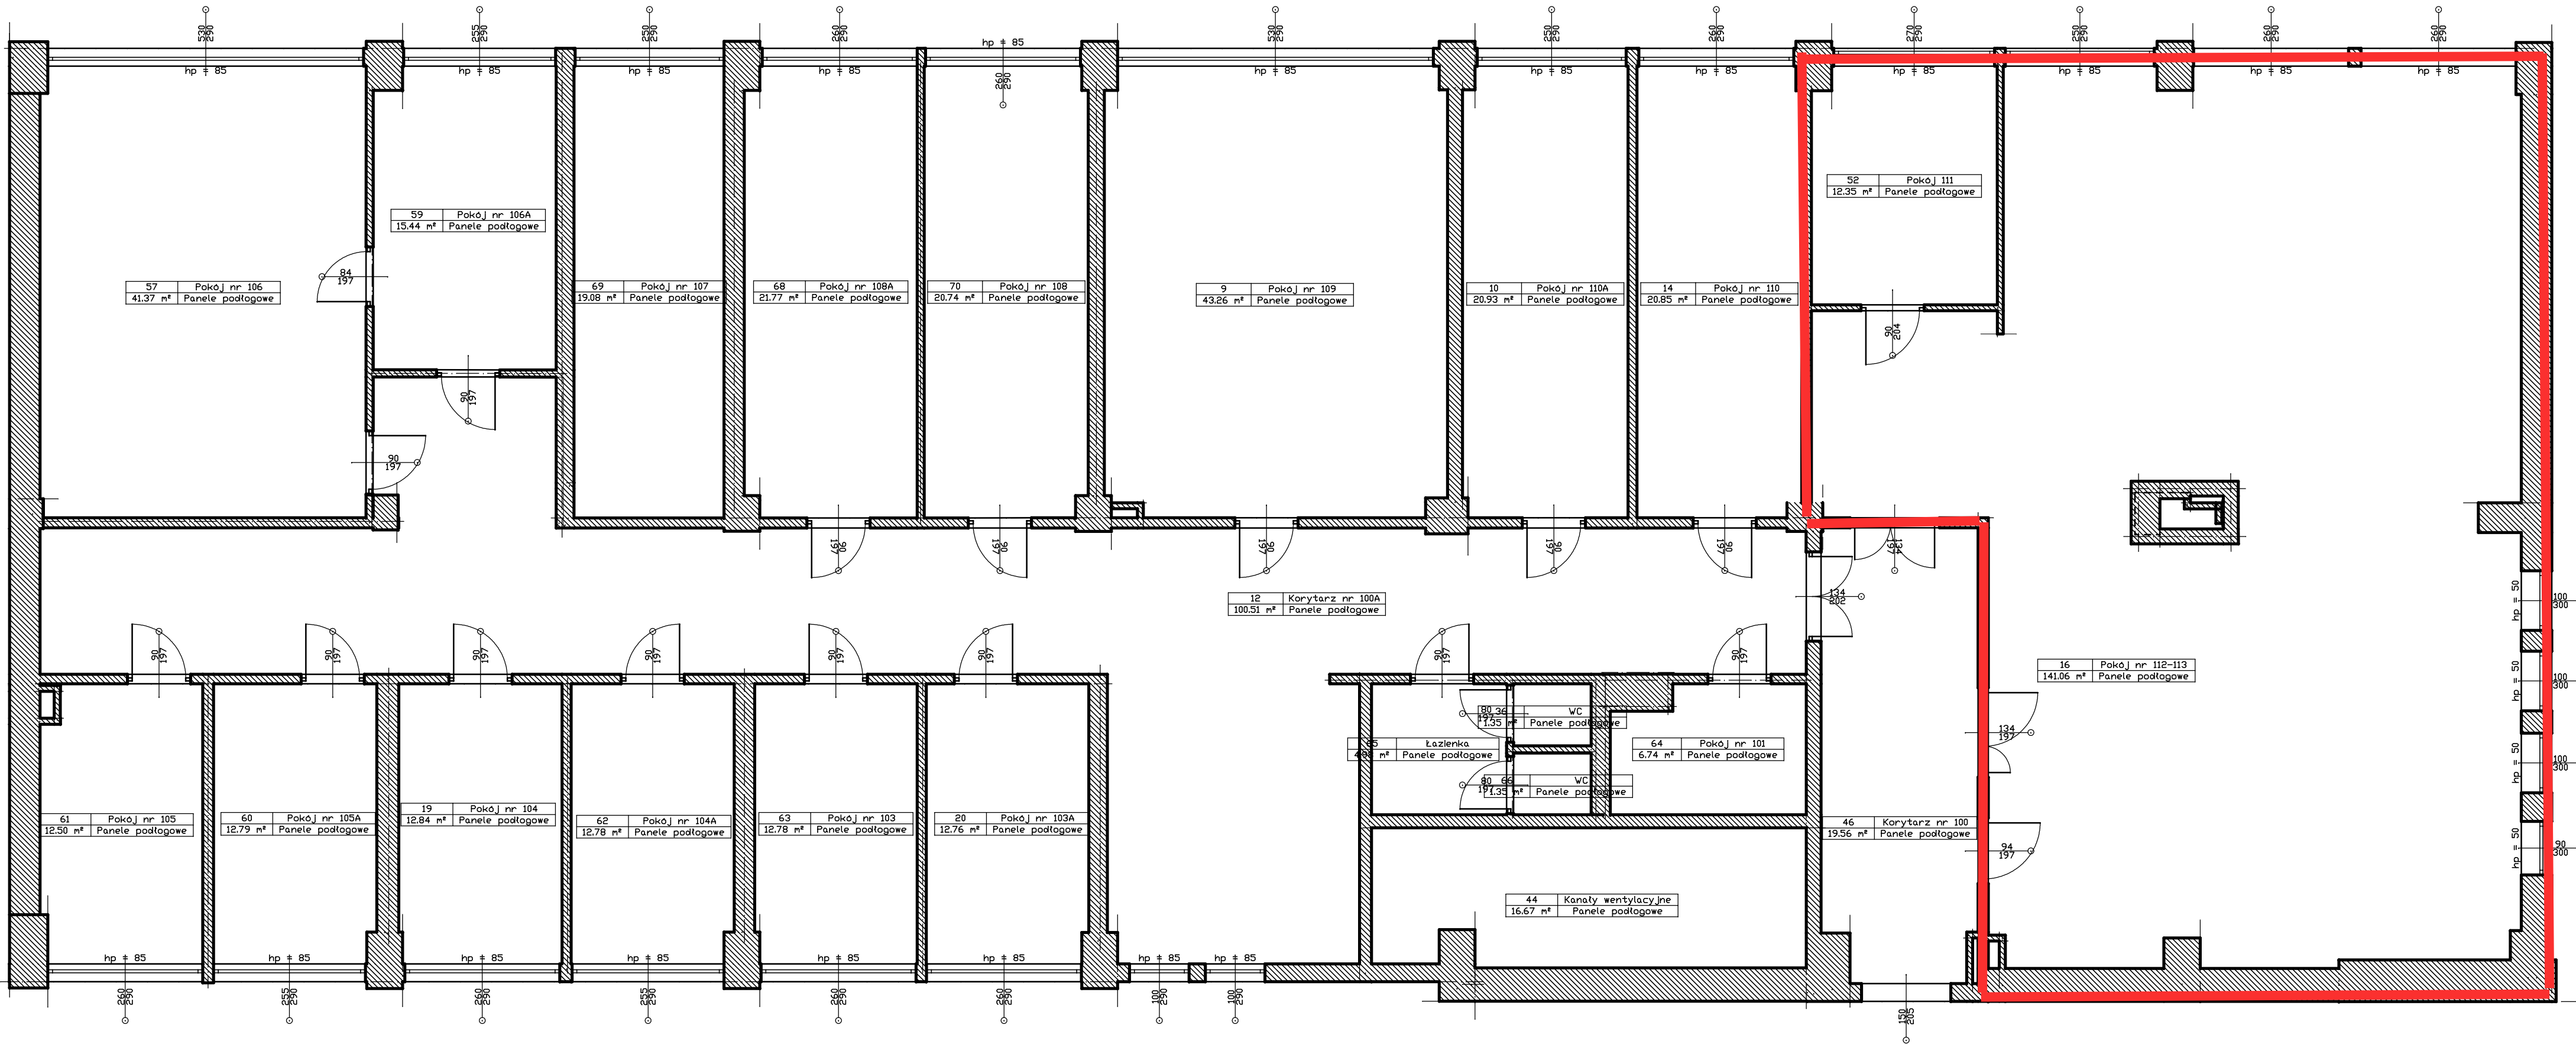

Wykaz pomieszczeń i Kondygnacja 0

Nr	Nazwa pomieszczenia	Pow. użytkowa
9	Pokój nr 109	43,26 m²
10	Pokój nr 110A	20,93 m²
12	Korytarz nr 100A	100,51 m²
14	Pokój nr 110	20,85 m²
16	Pokój nr 112-113	141,06 m²
19	Pokój nr 104	12,84 m²
20	Pokój nr 103A	12,76 m²
35	WC	1,35 m²
44	Kanady wentylacyjne	16,67 m²
46	Korytarz nr 100	19,56 m²
52	Pokój 111	12,35 m²
57	Pokój nr 106	41,37 m²
59	Pokój nr 106A	15,44 m²
60	Pokój nr 105A	12,79 m²
61	Pokój nr 105	12,50 m²
62	Pokój nr 104A	12,78 m²
63	Pokój nr 103	12,78 m²
64	Pokój nr 101	6,74 m²
65	Łazienka	4,98 m²
66	WC	1,35 m²
68	Pokój nr 108A	21,77 m²
69	Pokój nr 107	19,08 m²
70	Pokój nr 108	20,74 m²
Razem		584,45 m²

INWENTARYZACJA 01.2016r
OMIG S.A. ul. Sępińska 22/30 00-739 Warszawa
Budynek nr 4 piętro 1
Skala 1:100
Wykonał: T.Kozłowski
Sprawdził: R.Jarosz
Zatwierdził: